


フロアシート

玄関マット

衝立H2100

ベルトインパーティション

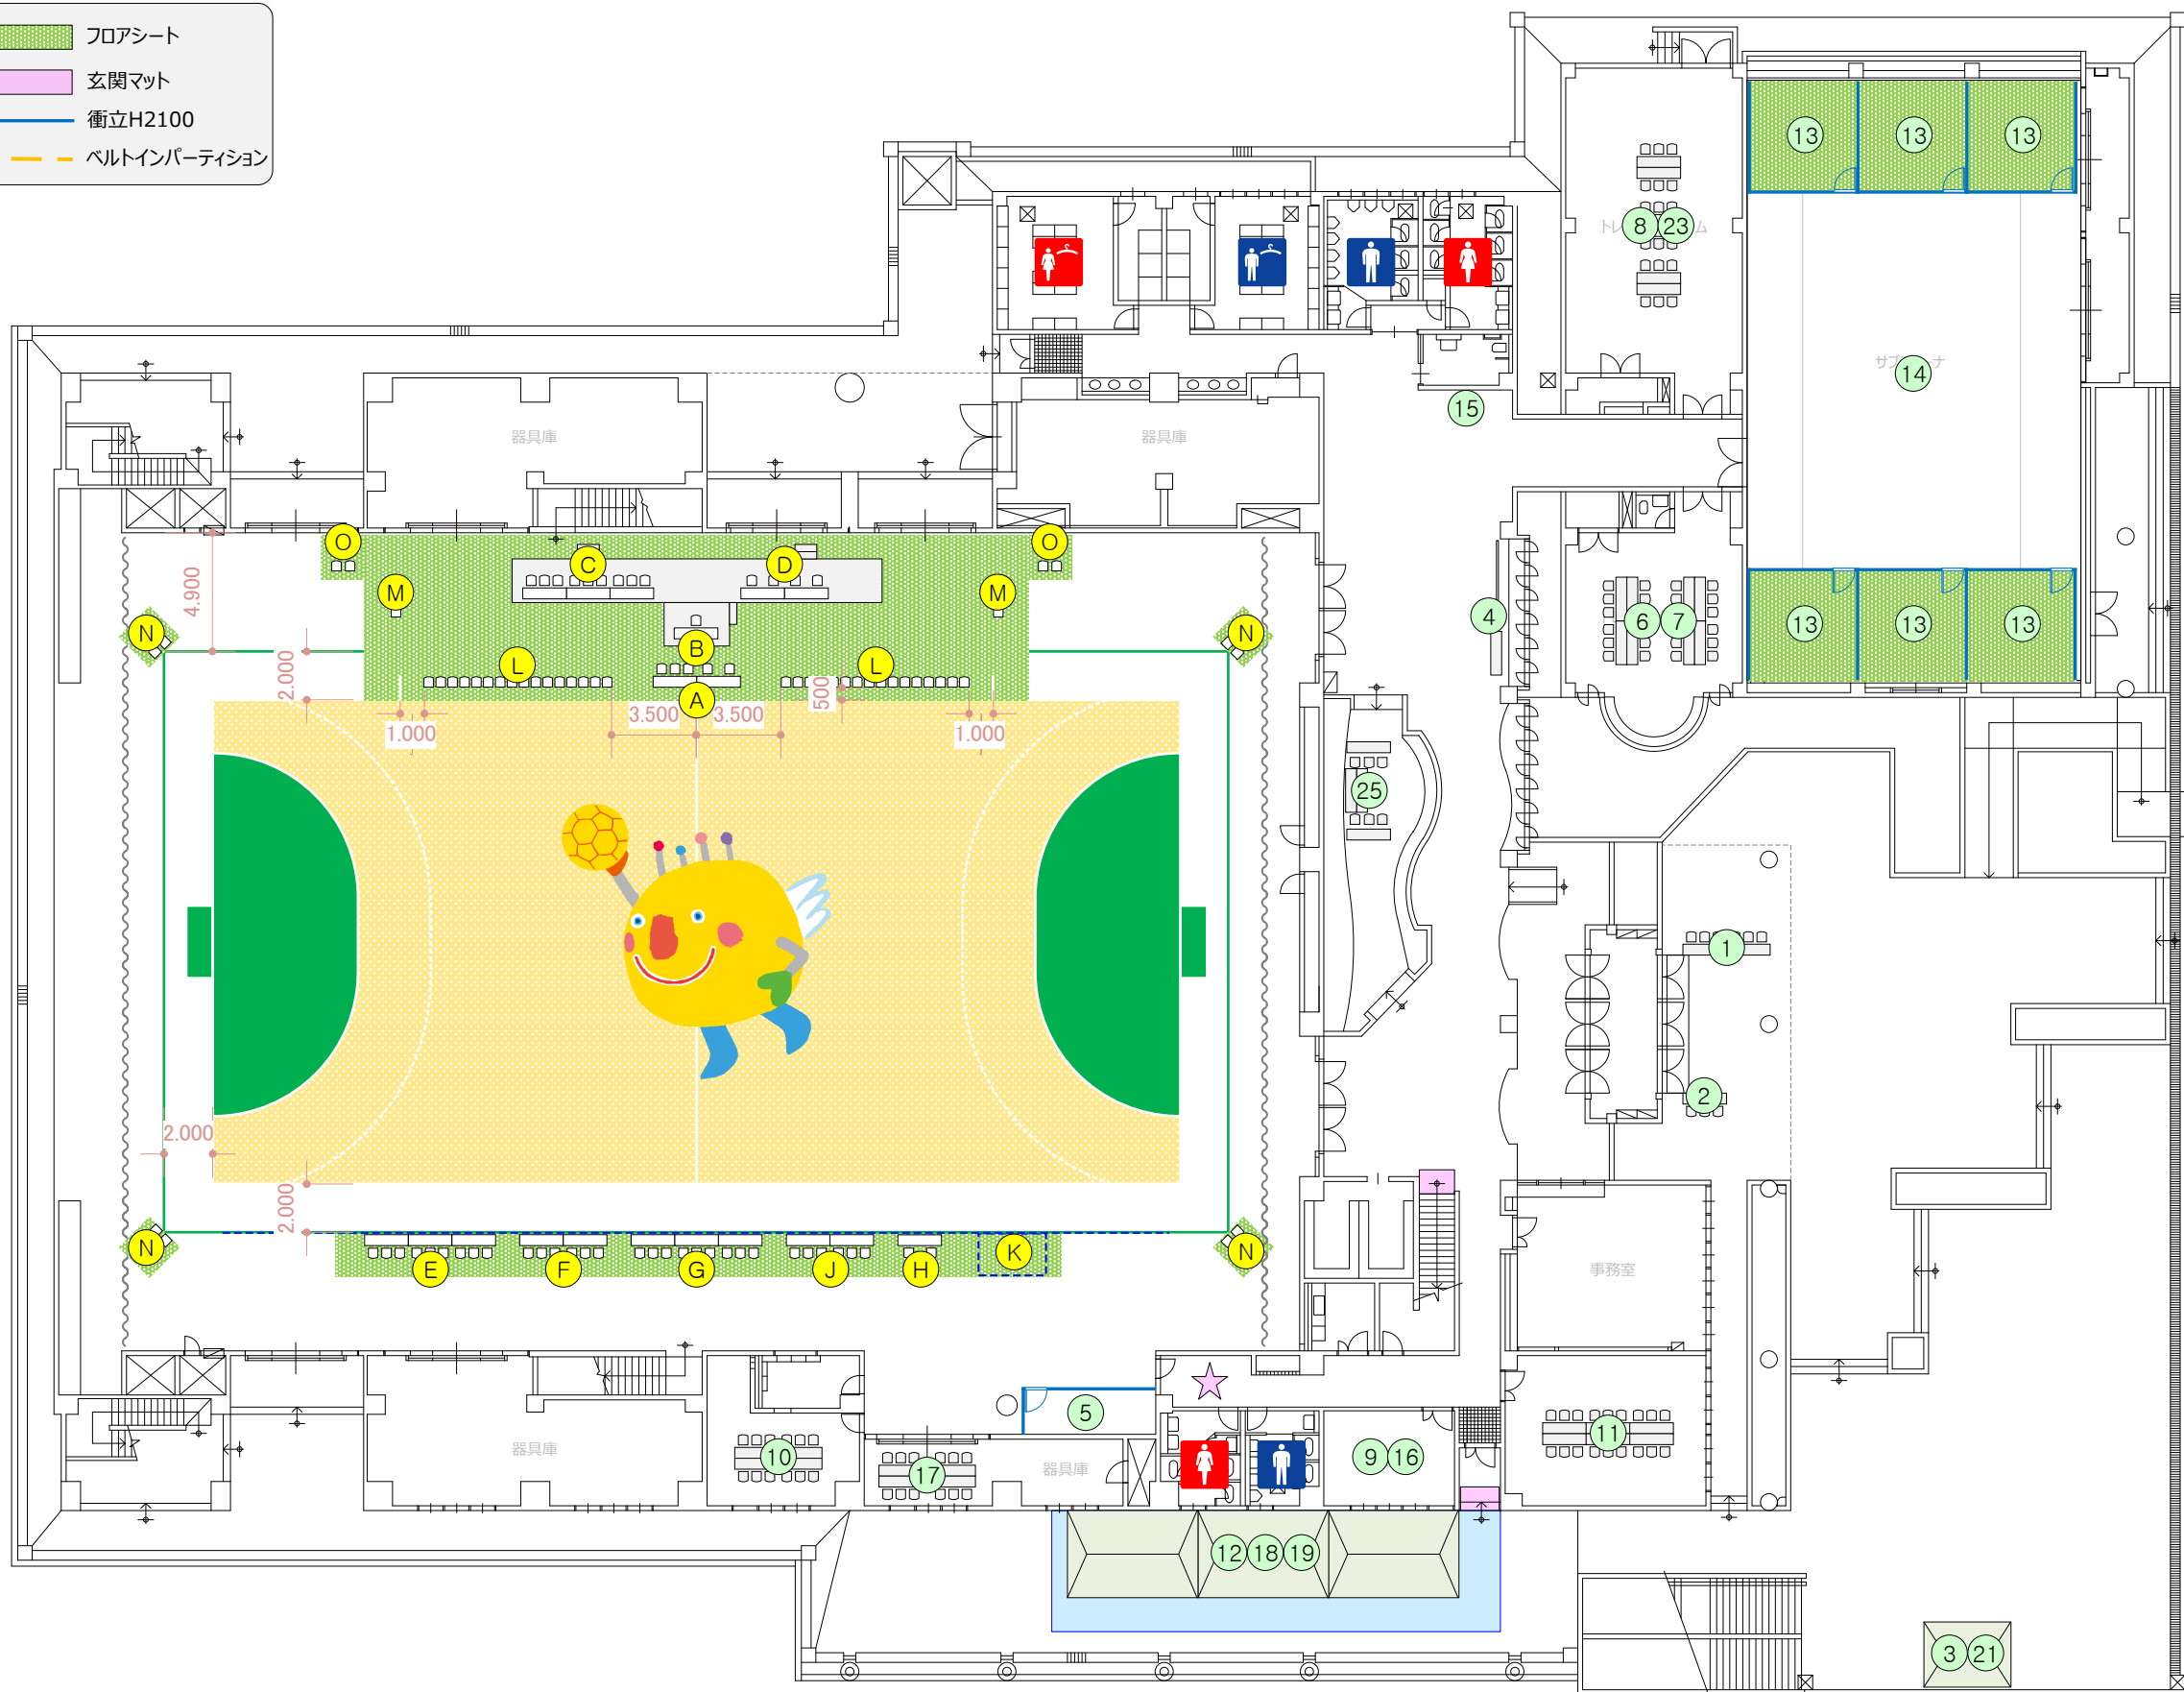

NO	施設名	称
A	オフィシャル	席
B	JHAオフィシャル	席
C	戦評・公式記録	席
D	放送	席
E	競技役員	席
F	審判員	席
G	来賓・大会役員	席
H	救護	席
J	視察員・報道員	席
K	福祉	席
L	選手	席
M	トレーナー	席
N	コートキーパー	席
O	レッドカード	席

NO	施設名	称
1	受付(来賓・大会役員・報道員・視察員・その他)	
2	受付(選手・監督)	
3	プログラム販売所	
4	記録速報	
5	救護室	
6	競技本部	
7	記録本部	
8	実施本部・大会本部	
9	JHAオフィシャル控室	
10	審判員・TD控室	
11	競技役員控室	
12	競技補助員控所	
13	選手控所	
14	アップ場	
15	選手用ドリンクコーナー	
16	来賓・大会役員控室	
17	視察員・報道員控室	
18	競技会係員控室	
19	競技会補助員控室	
20	一般観客席	
21	案内所	
22	輸送交通本部	
23	警備消防本部	
24	環境美化係控所	
25	弁当引換所	
26	一般休憩所	
27	おもてなしコーナー	
28	売店	
29	駐車場係控所	
30	ごみ集積所	
31	喫煙所	
32	仮設トイレ	
33		

いきいき茨城ゆめ国体
守谷市・常総市・坂東市実行委員会

いきいき茨城ゆめ国体2019

第74回国民体育大会 翔べ 羽ばたけ そして未来へ

競技名

第23回ジャパンオープンハンドボールトーナメント

縮尺

S=1/300(A3)

図面名

会場配置図(常総市水海道総合体育館1階)

修正日


2018/03/14

フロアシート

玄関マット

衝立H2100

ベルトインパーティション

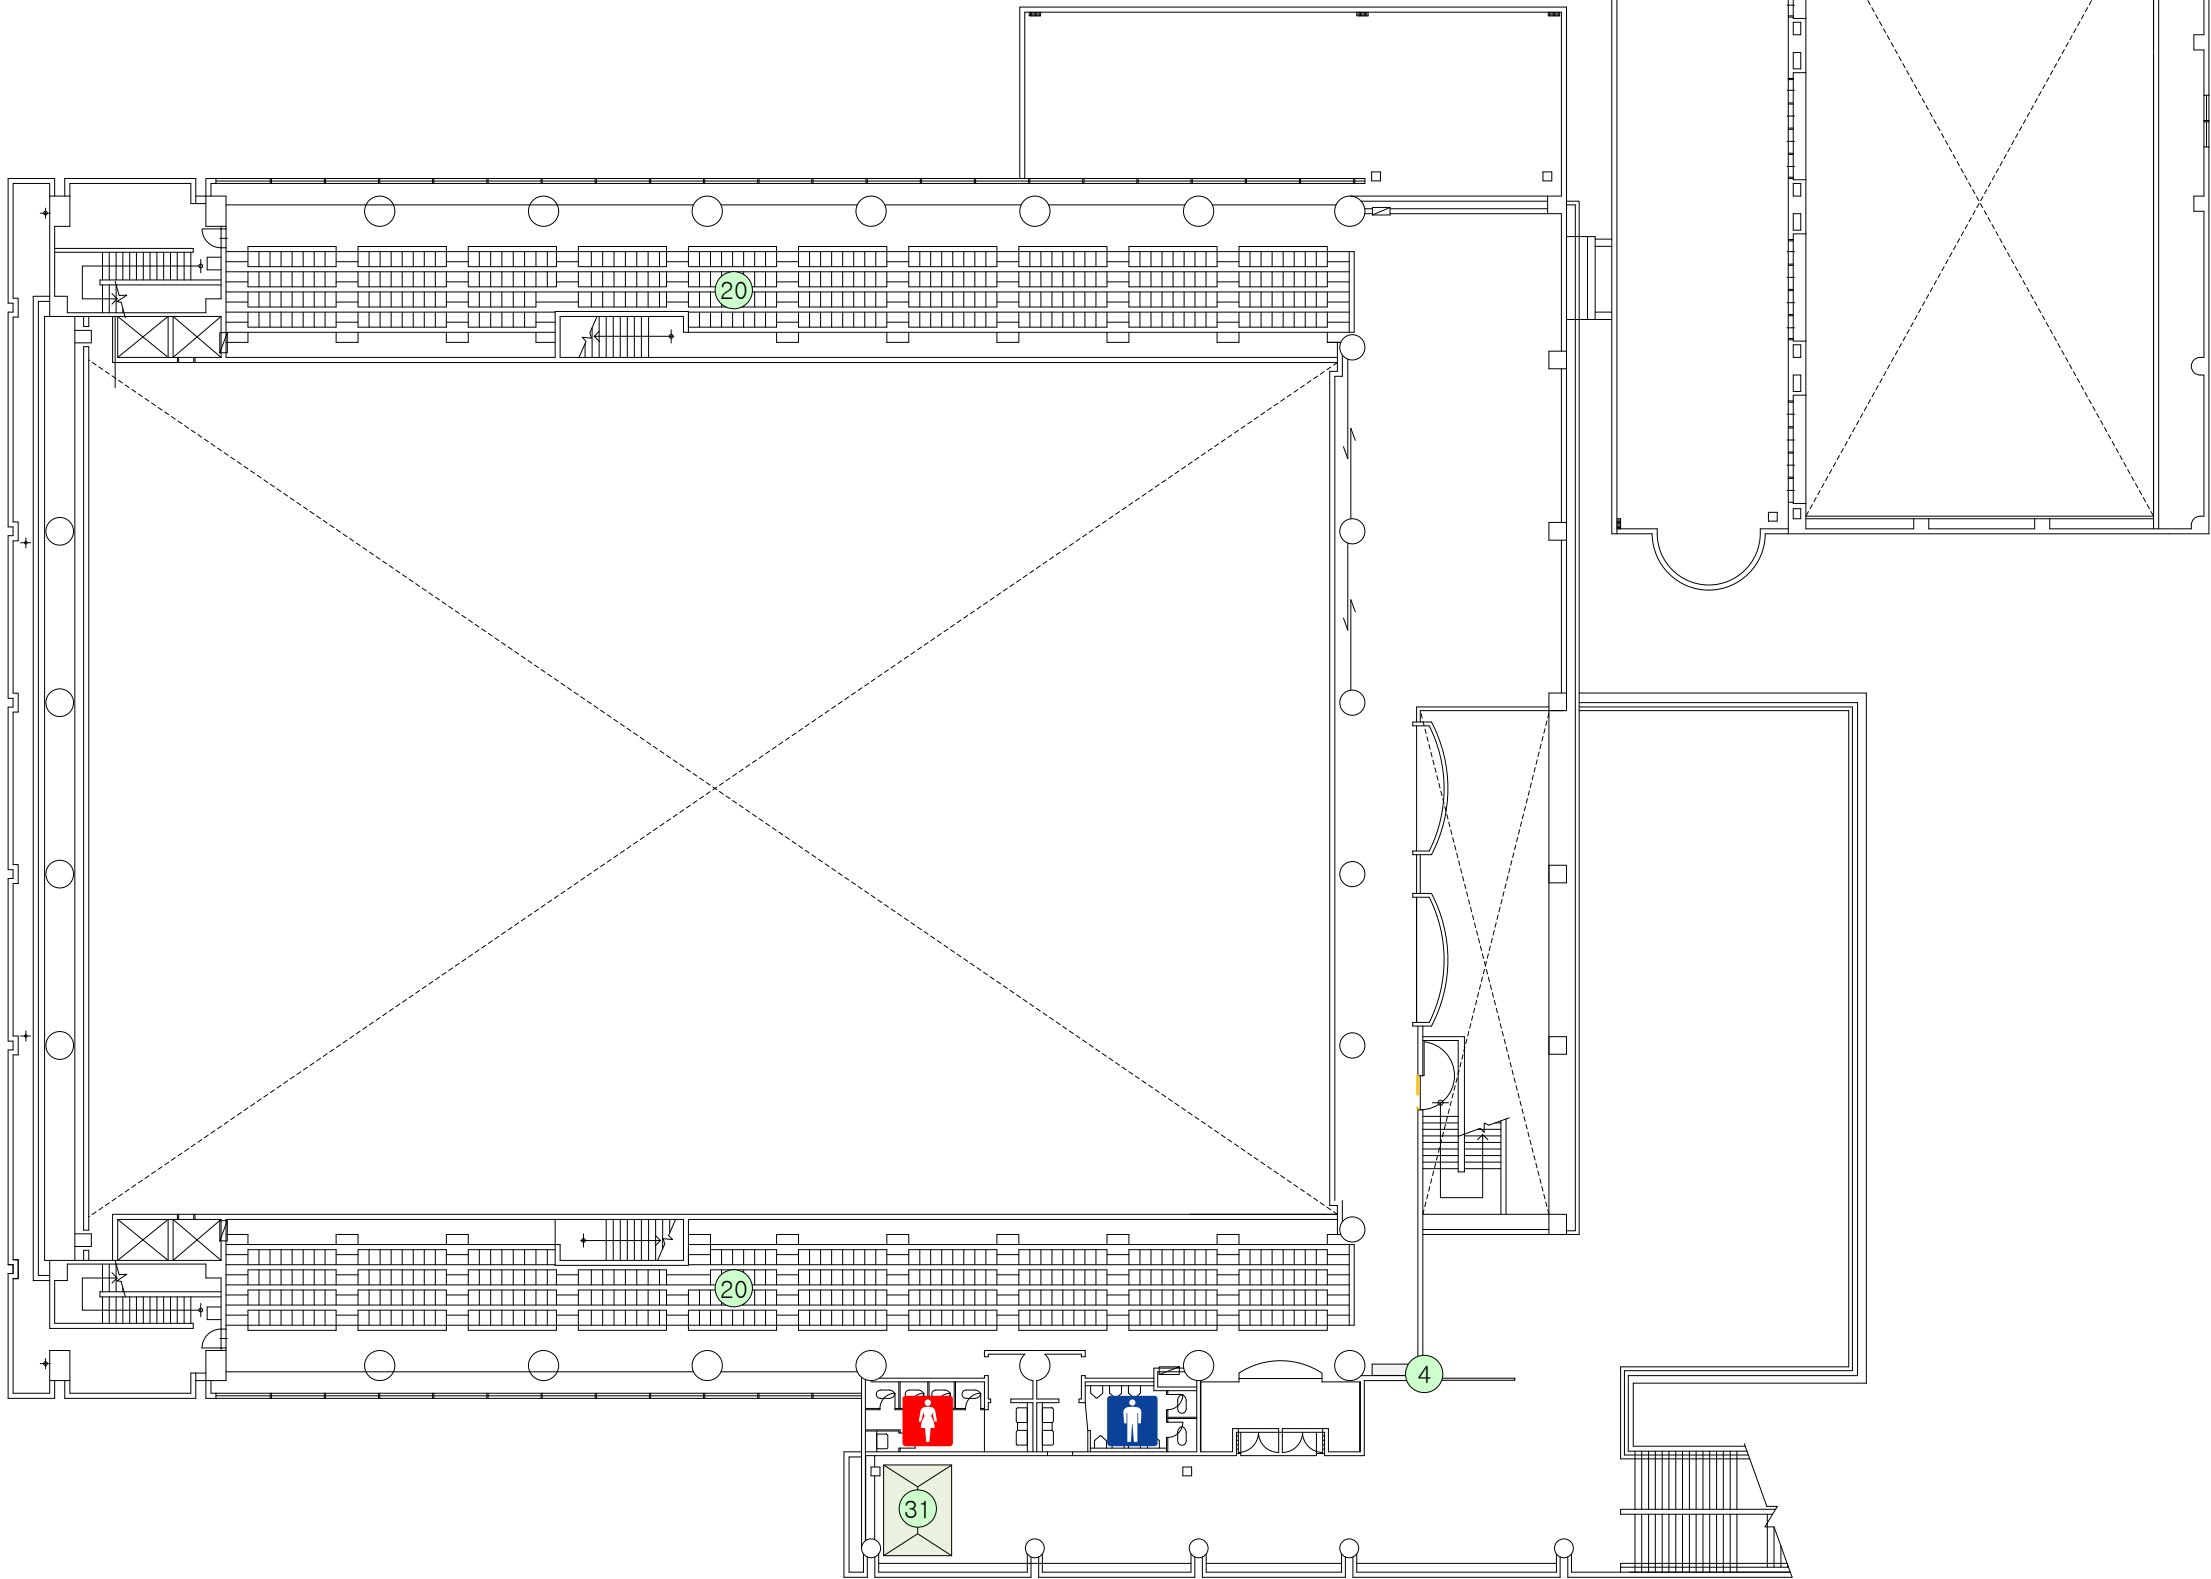

NO	施設名	称
A	オフィシャル	席
B	JH A オフィシャル	席
C	戦評・公式記録	席
D	放送	席
E	競技役員	席
F	審判員	席
G	来賓・大会役員	席
H	救護	席
J	視察員・報道員	席
K	福祉	席
L	選手	席
M	トレーナー	席
N	コートキーパー	席
O	レッドカード	席

NO	施設名	称
1	受付(来賓・大会役員・報道員・視察員・その他)	
2	受付(選手・監督)	
3	プログラム販売所	
4	記録速報	
5	救護室	
6	競技本部	
7	記録本部	
8	実施本部・大会本部	
9	JHA オフィシャル	控室
10	審判員・TD	控室
11	競技役員	控室
12	競技補助員	控所
13	選手	控所
14	アップ場	
15	選手用ドリンクコーナー	
16	来賓・大会役員	控室
17	視察員・報道員	控室
18	競技会係員	控室
19	競技会補助員	控室
20	一般観客	席
21	案内所	
22	輸送交通本部	
23	警備消防本部	
24	環境美化係	控所
25	弁当引換所	
26	一般休憩所	
27	おもてなしコーナー	
28	売店	
29	駐車場係	控所
30	ごみ集積所	
31	喫煙所	
32	仮設トイレ	
33		

いきいき茨城ゆめ国体
守谷市・常総市・坂東市実行委員会

いきいき茨城ゆめ国体 2019

いばらき

第74回国民体育大会 翔べ 羽ばたけ そして未来へ

競技名

第23回ジャパンオープンハンドボールトーナメント

縮尺

S=1/300(A3)

図面名

会場配置図(常総市水海道総合体育館2階)

修正日

2018/03/14