

NO	施設名称
A	オフィシャル席
B	JHAオフィシャル席
C	戦評・公式記録席
D	放送席
E	競技役員席
F	審判員席
G	来賓・大会役員席
H	救護席
J	視察員・報道員席
K	福祉席
L	選手席
M	トレーナー席
N	コートキーパー席
O	レッドカード席

NO	施設名称
1	受付(来賓・大会役員・報道員・視察員・その他)
2	受付(選手・監督)
3	プログラム販売所
4	記録速報
5	救護室
6	競技本部
7	記録本部
8	実施本部
9	JHAオフィシャル控室
10	審判員・TD控室
11	競技役員控室
12	競技補助員控所
13	選手控所
14	アップ場
15	選手用ドリンクコーナー
16	来賓・大会役員控室
17	視察員・報道員控室
18	競技会係員控室
19	競技会補助員控室
20	一般観客席
21	案内所
22	輸送交通本部
23	警備消防本部
24	環境美化係控所
25	弁当引換所
26	一般休憩所
27	おもてなしコーナー
28	売店
29	駐車場係控所
30	ごみ集積所
31	喫煙所
32	
33	

いきいき茨城ゆめ国体
守谷市・常総市・坂東市実行委員会



競技名

第23回ジャパンオープンハンドボールトーナメント

縮尺


S=1/300(A3)

図面名

会場配置図(坂東市総合体育館1階)

修正日

2018/03/14

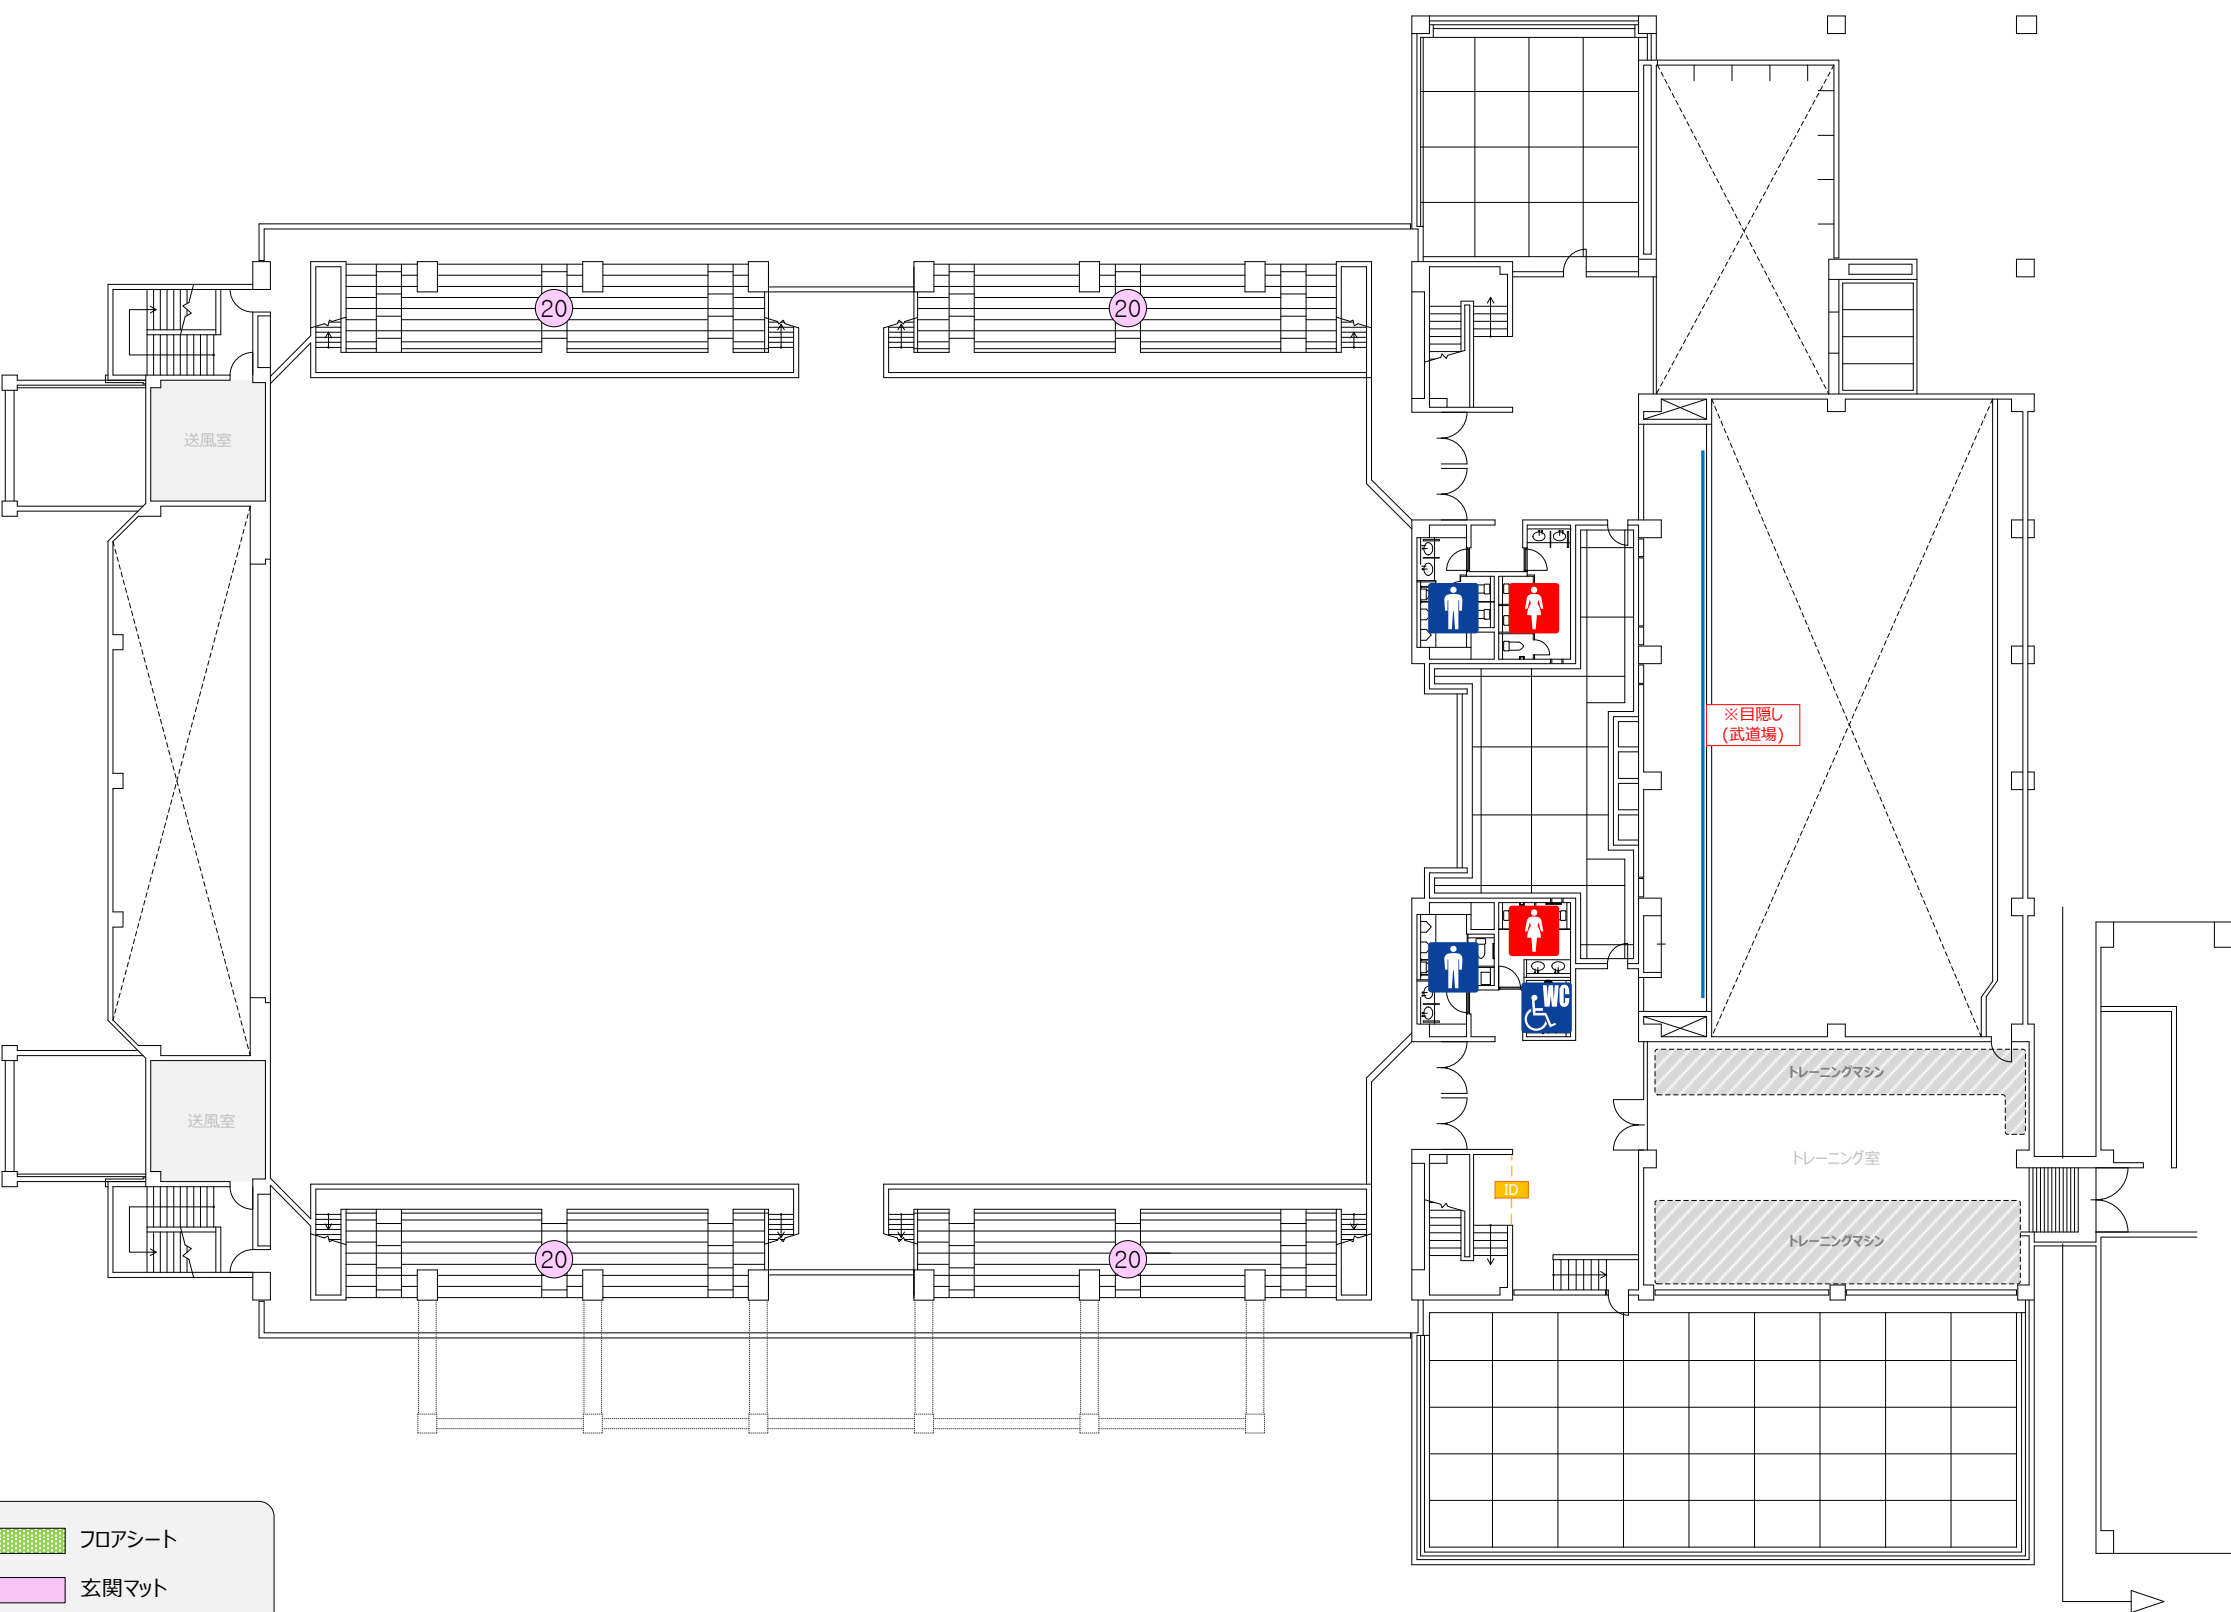

NO	施設名称
A	オフィシャル席
B	JHAオフィシャル席
C	戦評・公式記録席
D	放送席
E	競技役員席
F	審判員席
G	来賓・大会役員席
H	救護席
J	視察員・報道員席
K	福祉席
L	選手席
M	トレーナー席
N	コートキーパー席
O	レッドカード席

NO	施設名称
1	受付(来賓・大会役員・報道員・視察員・その他)
2	受付(選手・監督)
3	プログラム販売所
4	記録速報
5	救護室
6	競技本部
7	記録本部
8	実施本部
9	JHAオフィシャル控室
10	審判員・TD控室
11	競技役員控室
12	競技補助員控所
13	選手控所
14	アップ場
15	選手用ドリンクコーナー
16	来賓・大会役員控室
17	視察員・報道員控室
18	競技会係員控室
19	競技会補助員控室
20	一般観客席
21	案内所
22	輸送交通本部
23	警備消防本部
24	環境美化係控所
25	弁当引換所
26	一般休憩所
27	おもてなしコーナー
28	売店
29	駐車場係控所
30	ごみ集積所
31	喫煙所
32	
33	

いきいき茨城ゆめ国体
守谷市・常総市・坂東市実行委員会



競技名

第23回ジャパンオープンハンドボールトーナメント

縮尺

S=1/300(A3)

図面名

会場配置図(坂東市総合体育館2階)

修正日

2018/03/13