


フロアシート

養生シート

衝立H2100

ベルトインパーテーション

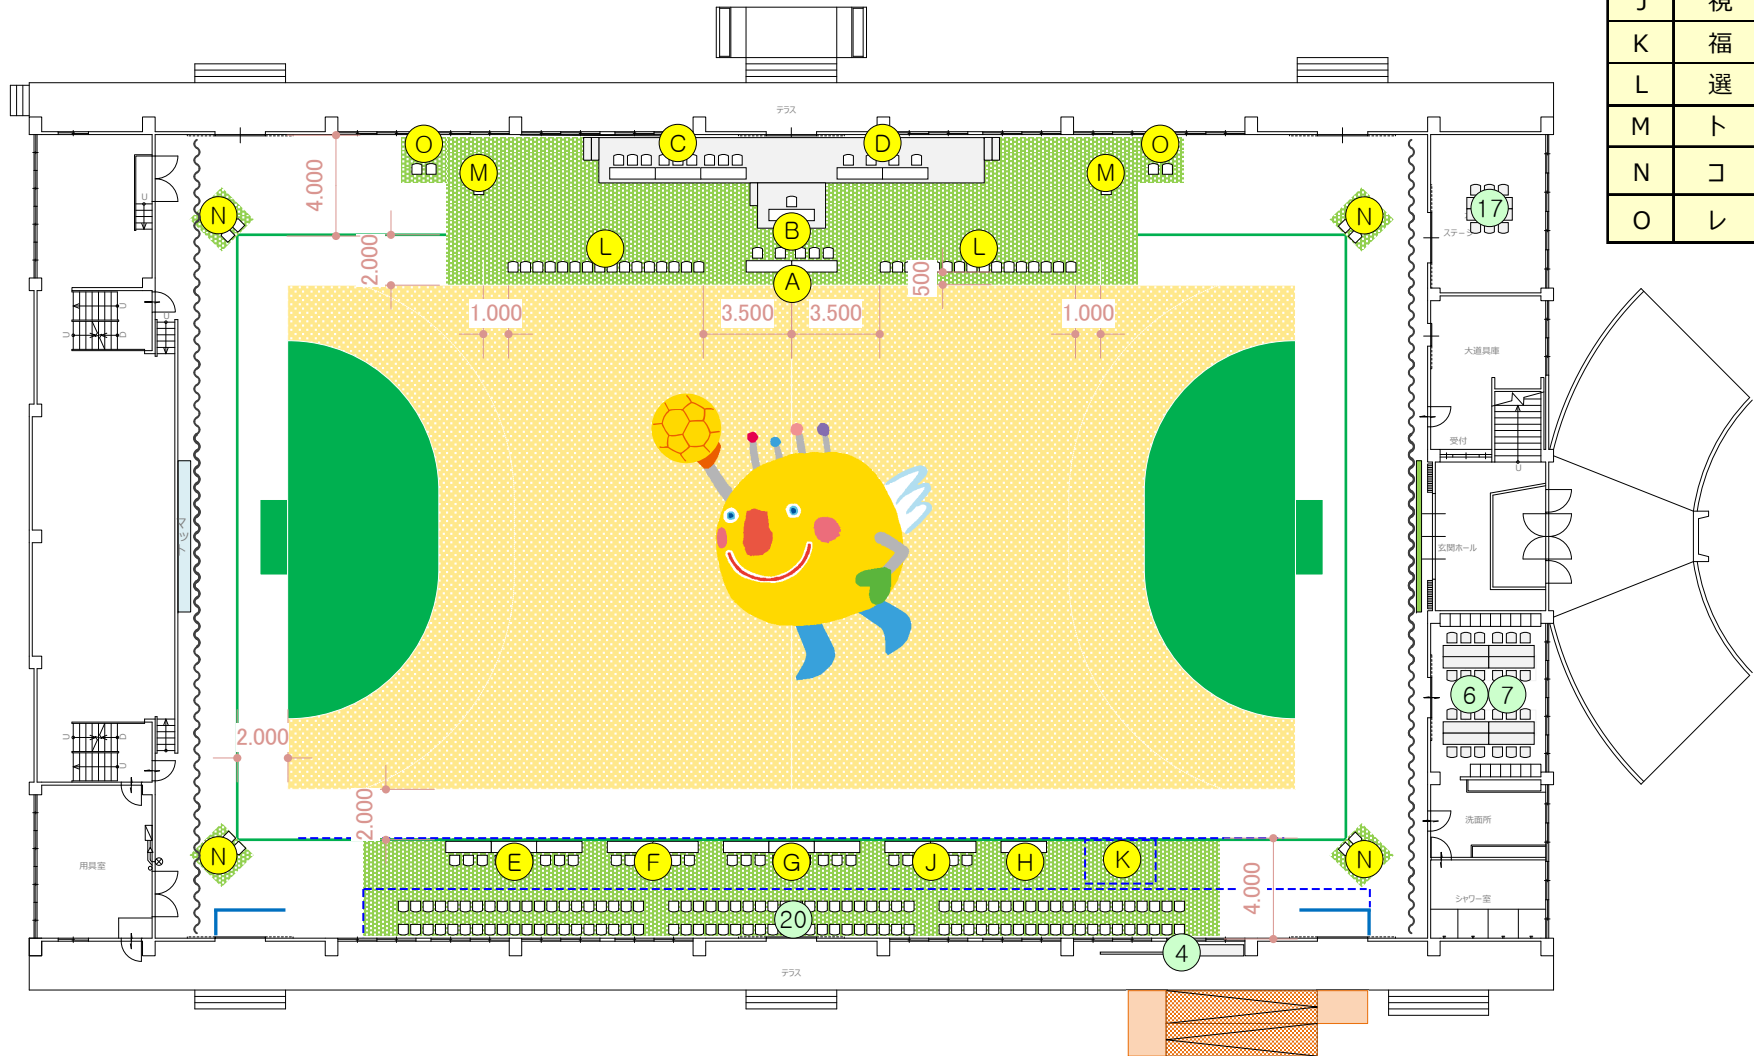

NO	施設名称
A	オフィシャル席
B	JH A オフィシャル席
C	戦評・公式記録席
D	放送席
E	競技役員席
F	審判員席
G	来賓・大会役員席
H	救護席
J	視察員・報道員席
K	福祉席
L	選手席
M	トレーナー席
N	コートキーパー席
O	レッドカード席

NO	施設名称
1	受付(来賓・大会役員・報道員・視察員・その他)
2	受付(選手・監督)
3	プログラム販売所
4	記録速報
5	救護室
6	競技本部
7	記録本部
8	実施本部
9	JH A オフィシャル控室
10	審判員・TD控室
11	競技役員控室
12	競技補助員控所
13	選手控所
14	アツプ場
15	選手用ドリンクコーナー
16	来賓・大会役員控室
17	視察員・報道員控室
18	競技会係員控室
19	競技会補助員控室
20	一般観客席
21	案内所
22	輸送交通本部
23	警備消防本部
24	環境美化係控所
25	弁当引換所
26	一般休憩所
27	おもてなしコーナー
28	売店
29	駐車場係控所
30	ごみ集積所
31	仮設トイレ
32	
33	

いきいき茨城ゆめ国体
守谷市・常総市・坂東市実行委員会

いきいき茨城ゆめ国体 2019

いばらきー

第74回国民体育大会

翔べ 羽ばたけ そして未来へ

競技名

第23回ジャパンオープンハンドボールトーナメント

縮尺

S=1/300(A3)

図面名

会場配置図(県立水海道第二高等学校体育館1階)

修正日


2018/03/14

フロアシート

養生シート

衝立H2100

ベルトインパーティション

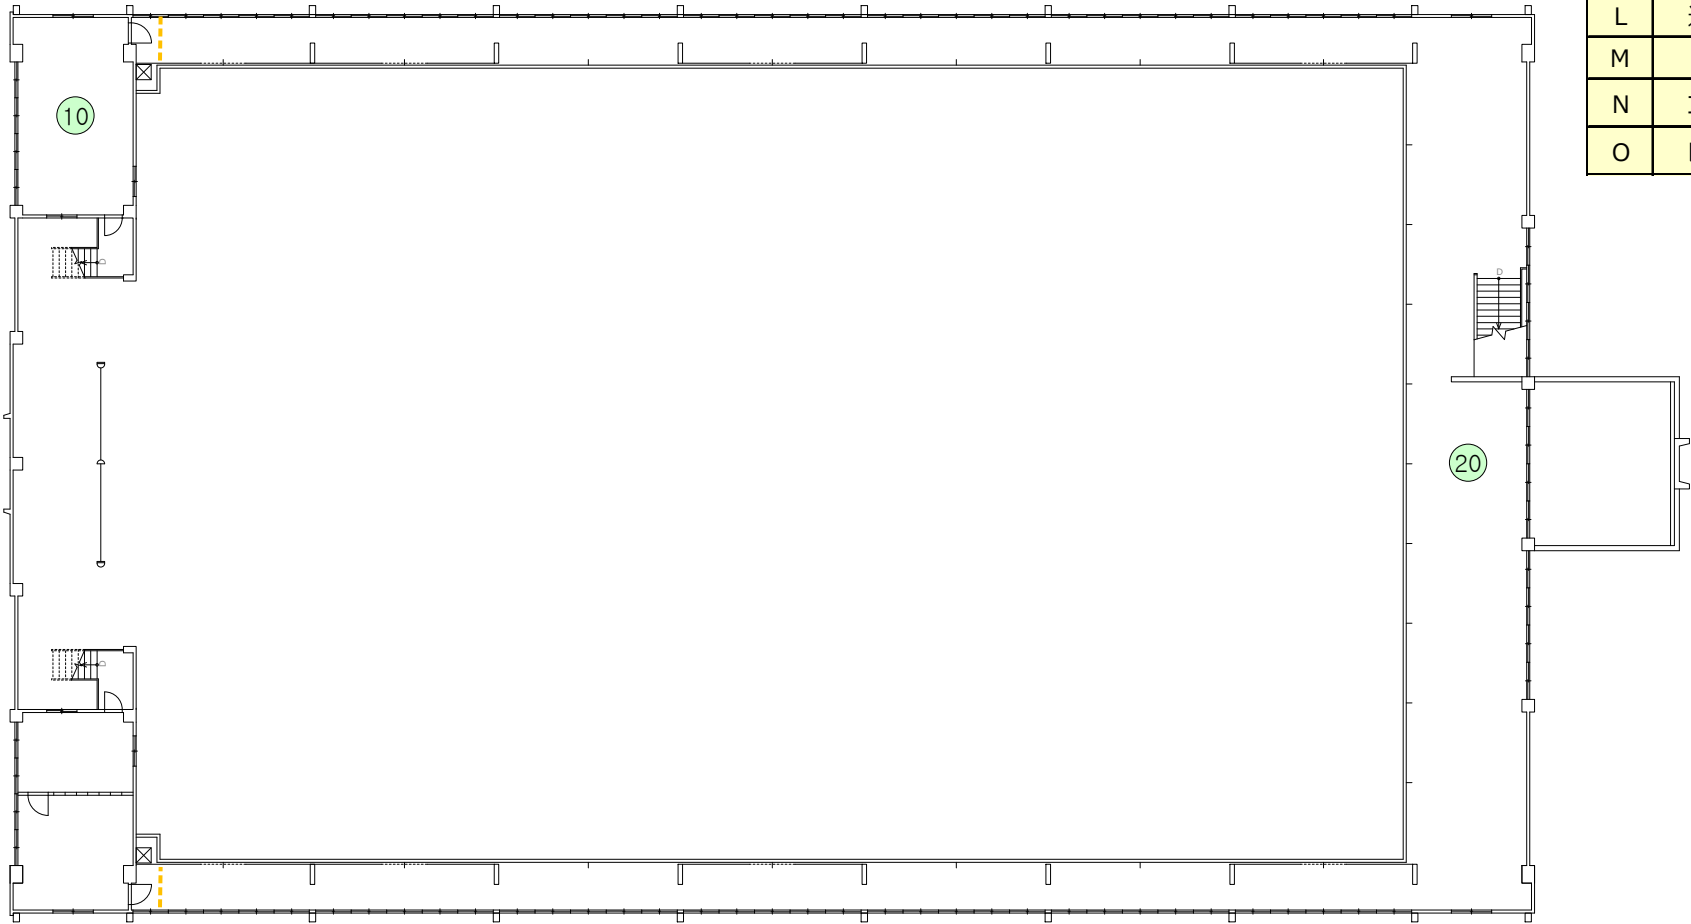

NO	施設名称
A	オフィシャル席
B	JH A オフィシャル席
C	戦評・公式記録席
D	放送席
E	競技役員席
F	審判員席
G	来賓・大会役員席
H	救護席
J	視察員・報道員席
K	福祉席
L	選手席
M	トレーナー席
N	コートキーパー席
O	レッドカード席

NO	施設名称
1	受付(来賓・大会役員・報道員・視察員・その他)
2	受付(選手・監督)
3	プログラム販売所
4	記録速報
5	救護室
6	競技本部
7	記録本部
8	実施本部
9	JHA オフィシャル控室
10	審判員・TD 控室
11	競技役員控室
12	競技補助員控所
13	選手控所
14	アップ場
15	選手用ドリンクコーナー
16	来賓・大会役員控室
17	視察員・報道員控室
18	競技会係員控室
19	競技会補助員控室
20	一般観客席
21	案内所
22	輸送交通本部
23	警備消防本部
24	環境美化係控所
25	弁当引換所
26	一般休憩所
27	おもてなしコーナー
28	売店
29	駐車場係控所
30	ごみ集積所
31	仮設トイレ
32	
33	