

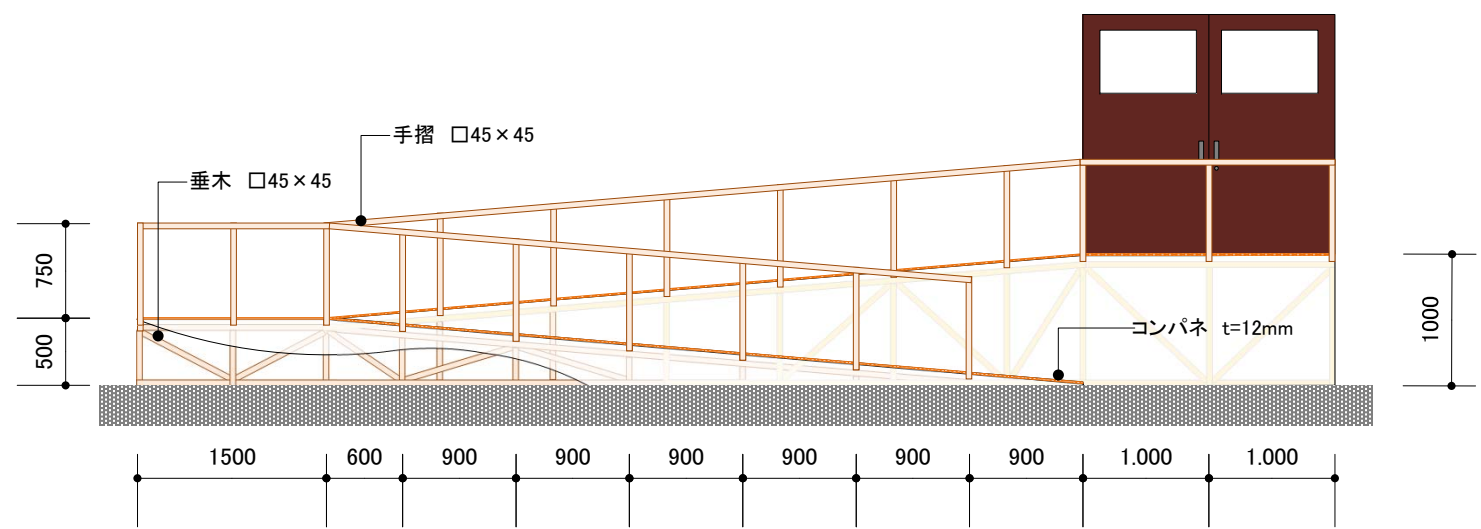


スロープ平面図 S=1/60

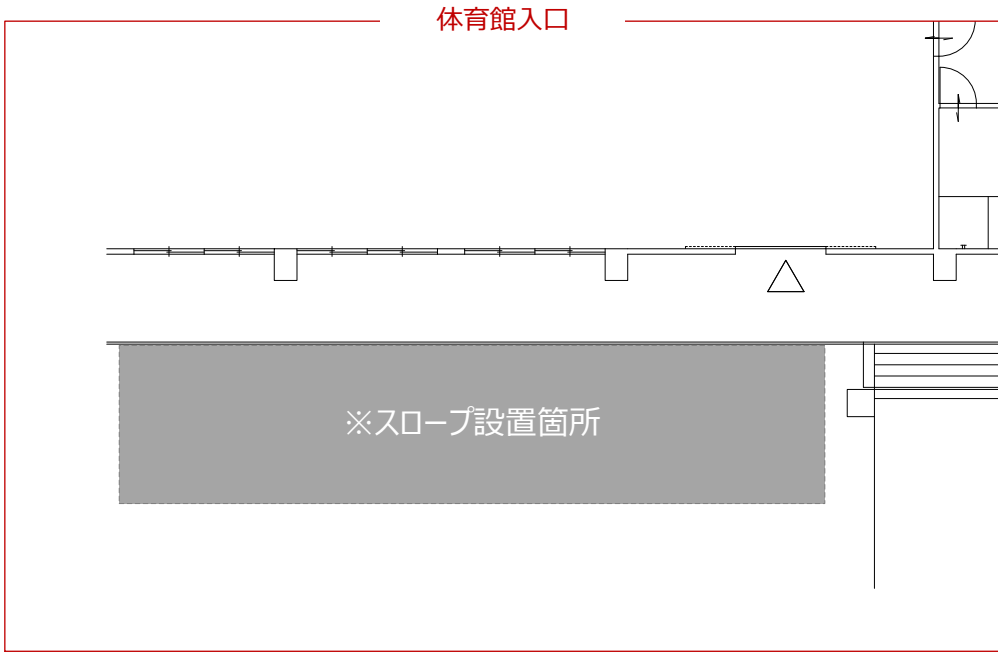

スロープ立面図 S=1/60

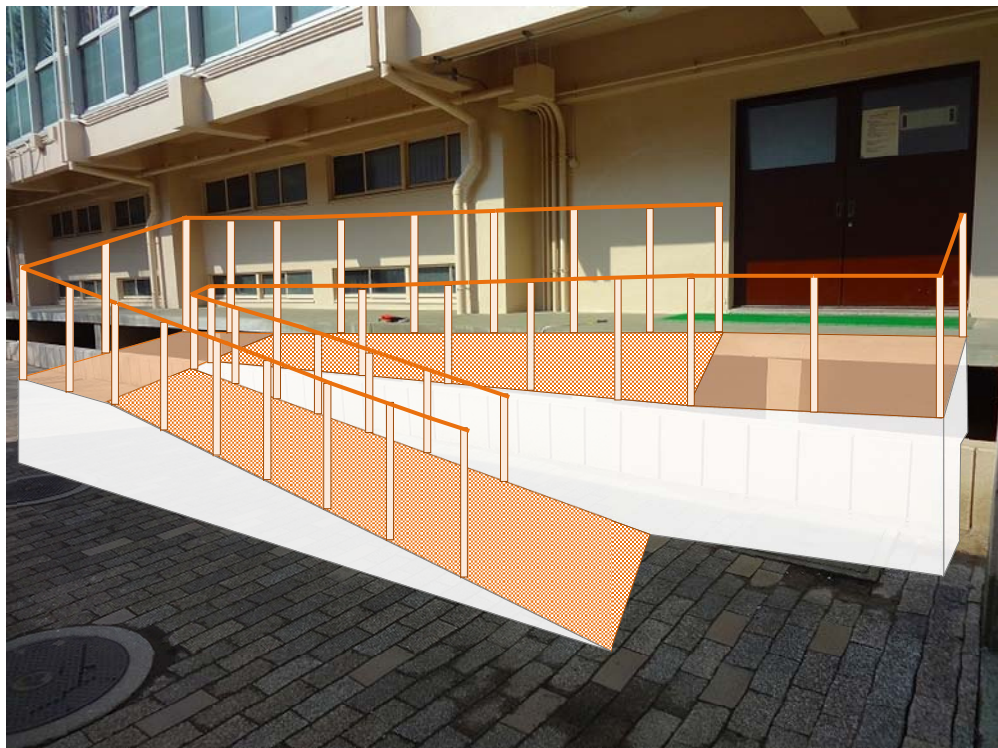

<p>いきいき茨城ゆめ国体 守谷市・常総市・坂東市実行委員会</p>		競技名	第23回ジャパンオープンハンドボールトーナメント	縮尺	
		図面名	スロープ設備図(水海道第二高等学校)	修正日	2018/03/14