


— 衝立H2100

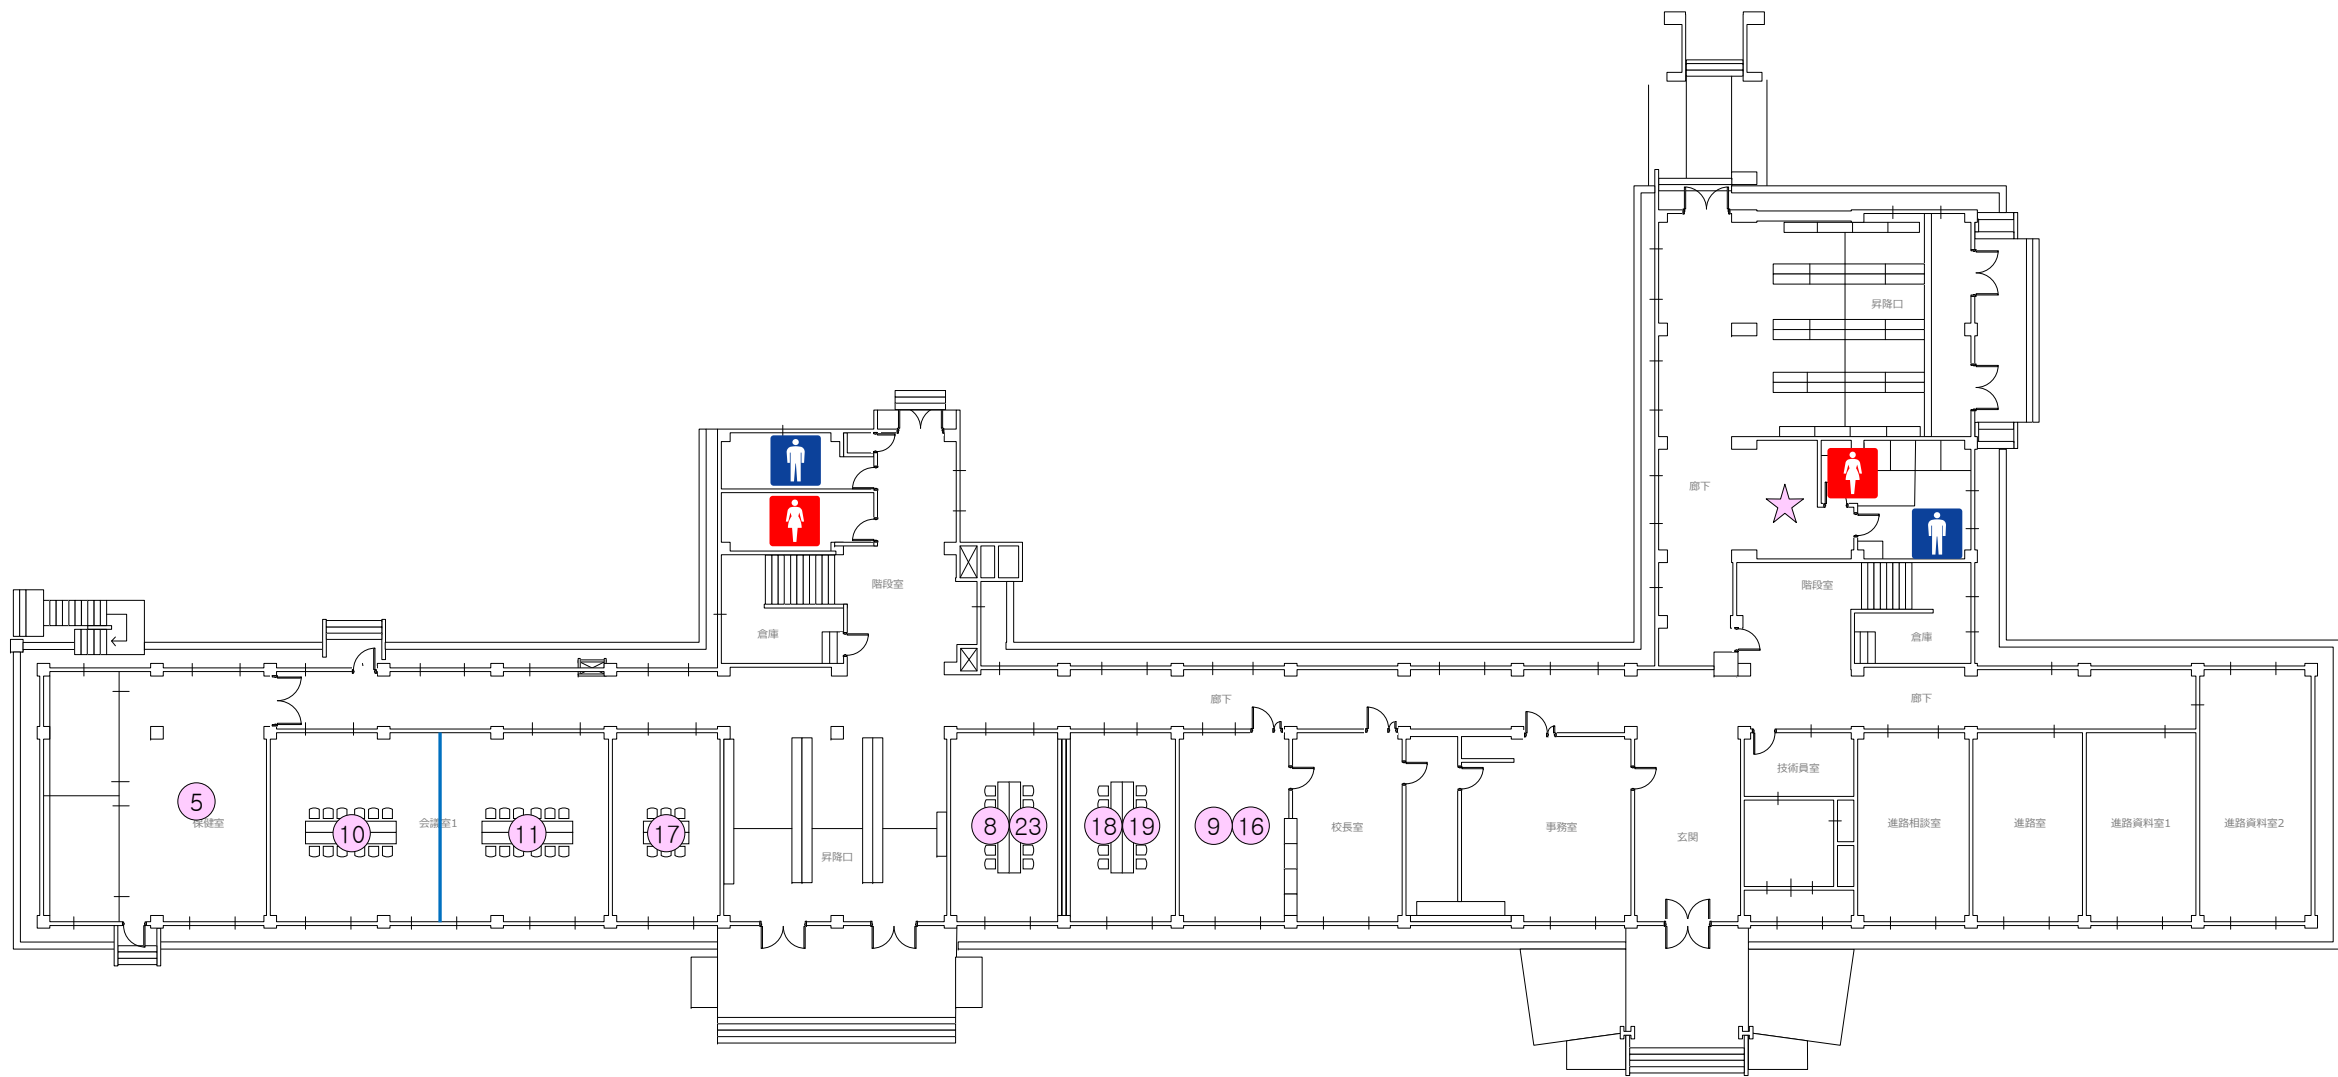

NO	施設名称
1	受付(来賓・大会役員・報道員・視察員・その他)
2	受付(選手・監督)
3	プログラム販売所
4	記録速報
5	救護室
6	競技本部
7	記録本部
8	実施本部
9	JHA オフィシャル控室
10	審判員・TD控室
11	競技役員控室
12	競技補助員控所
13	選手控所
14	アップ場
15	選手用ドリンクコーナー
16	来賓・大会役員控室
17	視察員・報道員控室
18	競技会係員控室
19	競技会補助員控室
20	一般観客席
21	案内所
22	輸送交通本部
23	警備消防本部
24	環境美化係控所
25	弁当引換所
26	一般休憩所
27	おもてなしコーナー
28	売店
29	駐車場係控所
30	ごみ集積所
31	仮設トイレ
32	
33	

いきいき茨城ゆめ国体  
守谷市・常総市・坂東市実行委員会



競技名

第23回ジャパンオープンハンドボールトーナメント

縮尺

S=1/300(A3)

図面名

会場配置図(県立岩井高等管理・教室棟)

修正日

2018/03/14