


NO	設置場所	主 用 途	発電機 (KVA)	分電盤 (主幹A)	回路 (15A)	コンセント (口)
A	環境美化係控所	電気機器(冷風機)	25	40	1	1
	一般休憩所	電気機器(工場扇、ミストファン)			2	2
	おもてなしコーナー	電気機器(工場扇)			1	1
				合計	4	6

NO	設置場所	主 用 途	発電機 (KVA)	回路 (15A)	コンセント (口)
B	輸送交通本部	電気機器(冷風機)	3	1	
	駐車場係控所			1	
				合計	2

NO	設置場所	主 用 途	発電機 (KVA)	分電盤 (主幹A)	回路 (15A)	コンセント (口)
C	競技本部	OA機器(PC、レーザープリンタ、複合機、印刷機)	25	50	4	4
D	記録本部				3	6
				合計	7	10

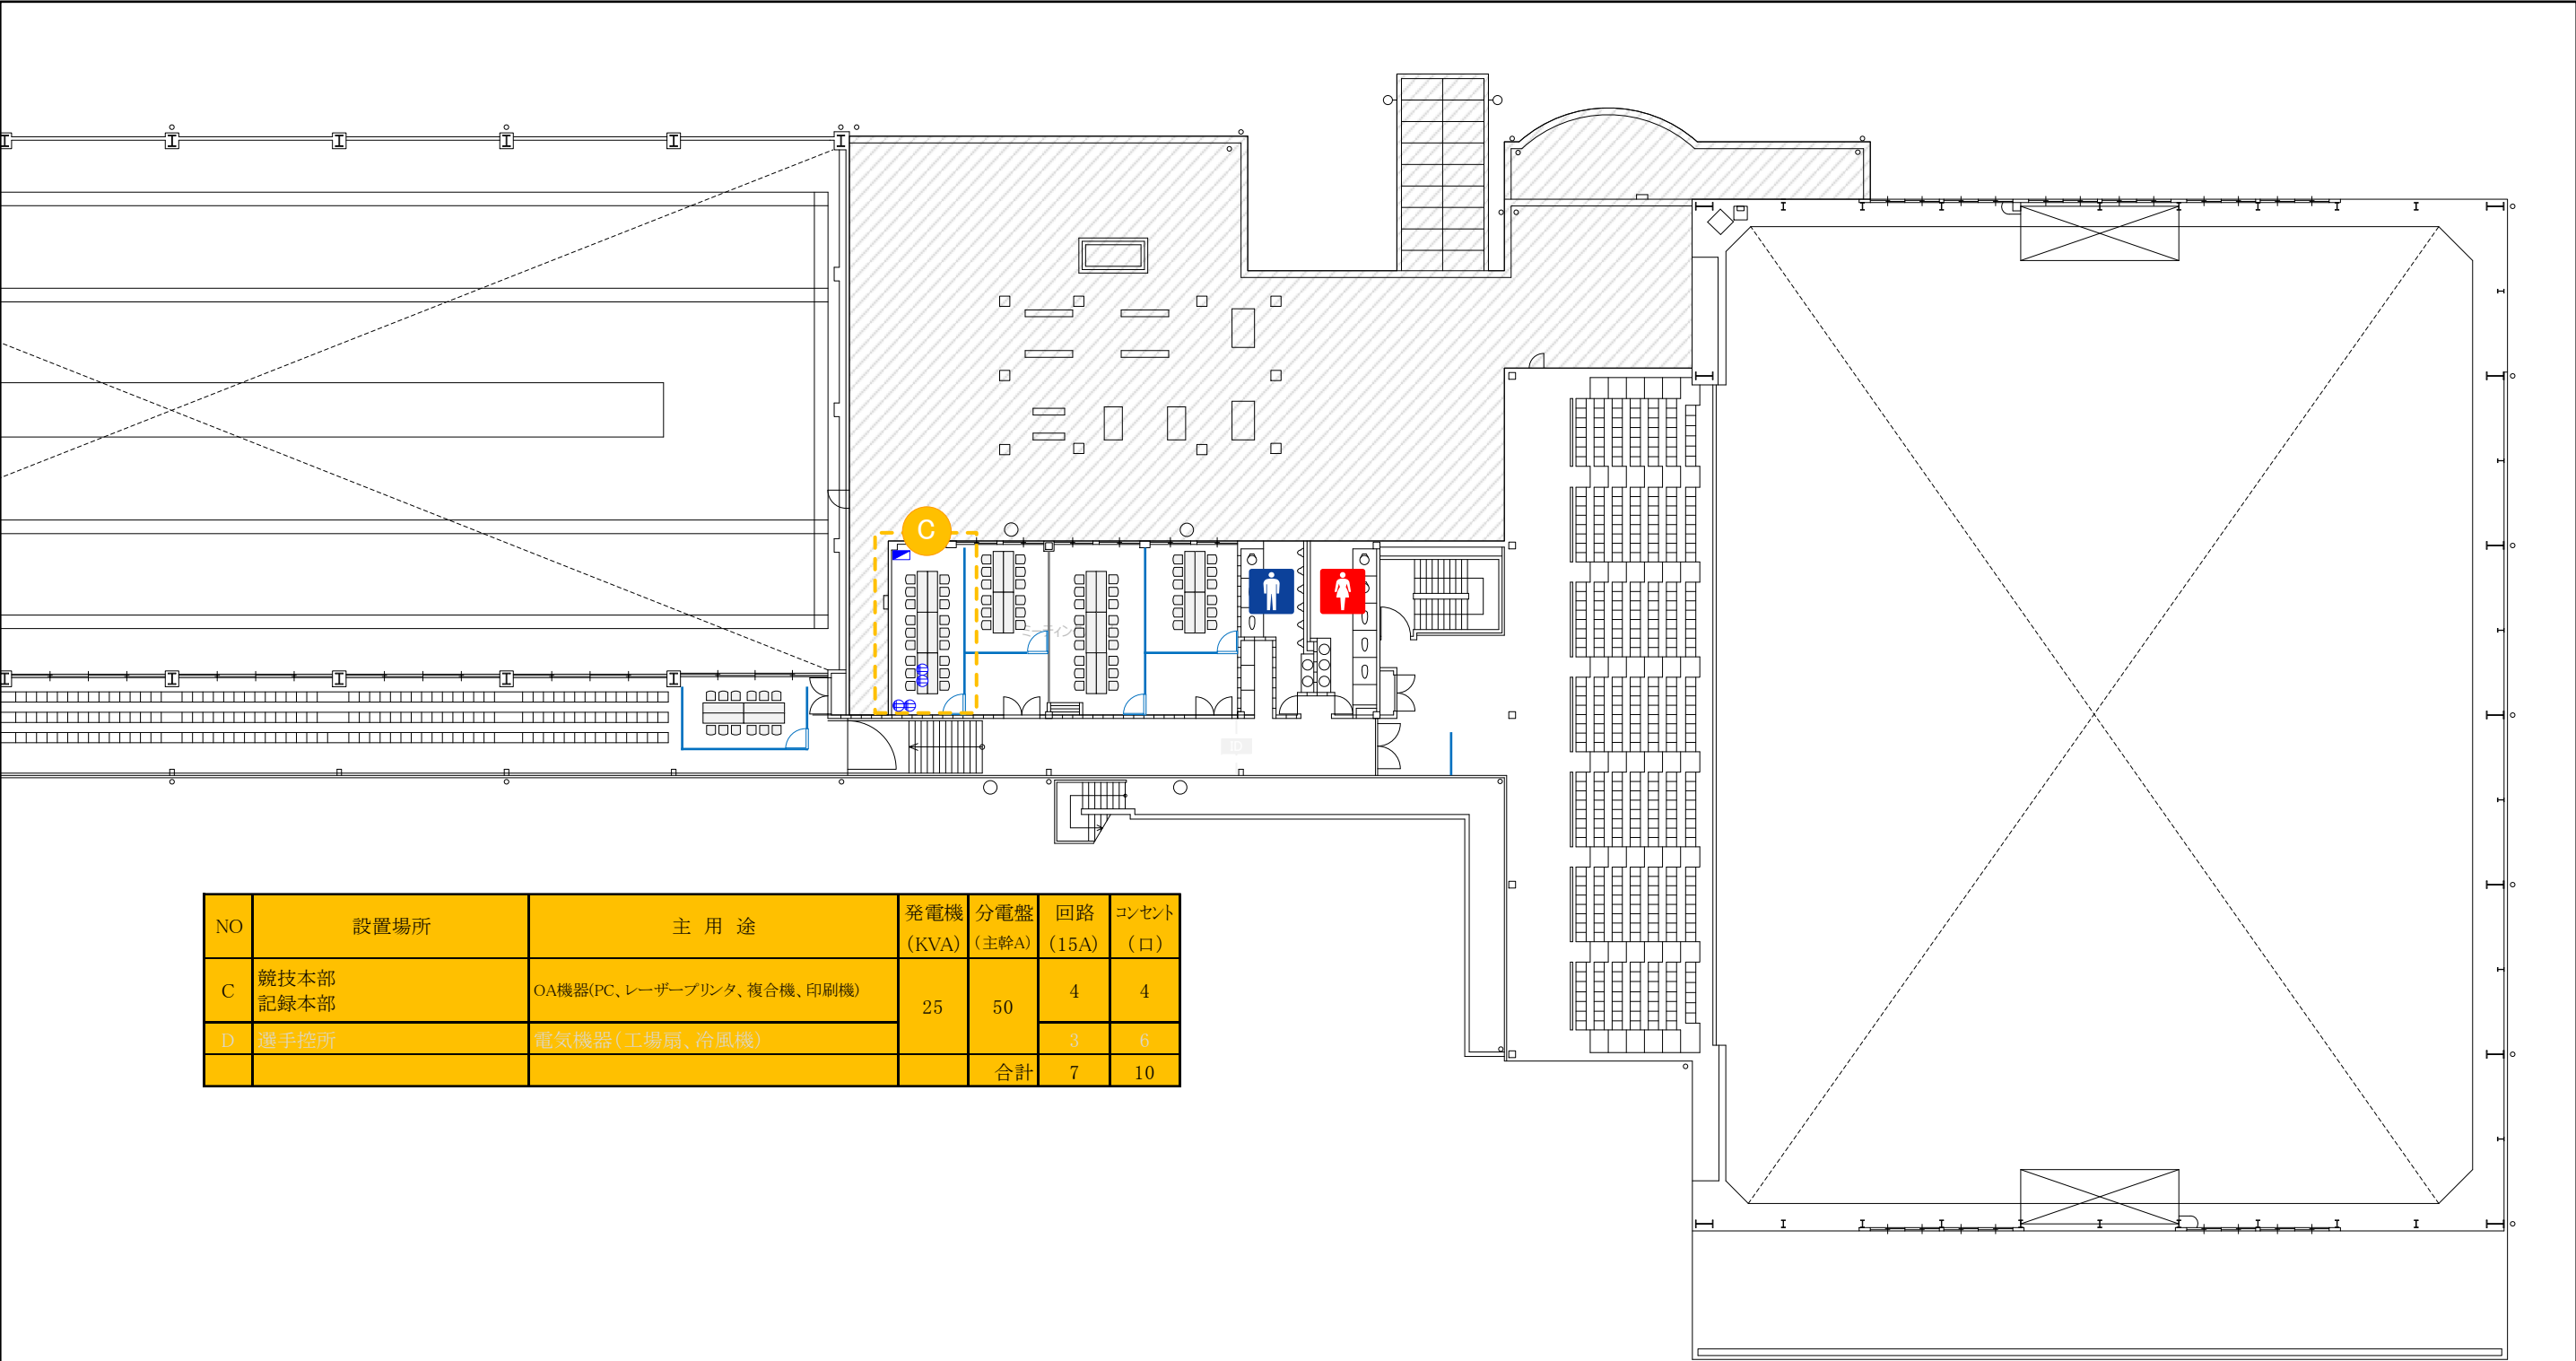

NO	設置場所	主 用 途	発電機 (KVA)	分電盤 (主幹A)	回路 (15A)	コンセント (口)
C	競技本部 記録本部	OA機器(PC、レーザープリンタ、複合機、印刷機)	25	50	4	4
D	選手控所	電気機器(工場扇、冷風機)			3	6
				合計	7	10