


競 技 名	No.	施 設 名 称	設 置 場 所	設置日	撤去日
ハンドボール [リハーサル大会]	A~O	コ ー ト ま わ り	常 総 市 水 海 道 総 合 体 育 館		

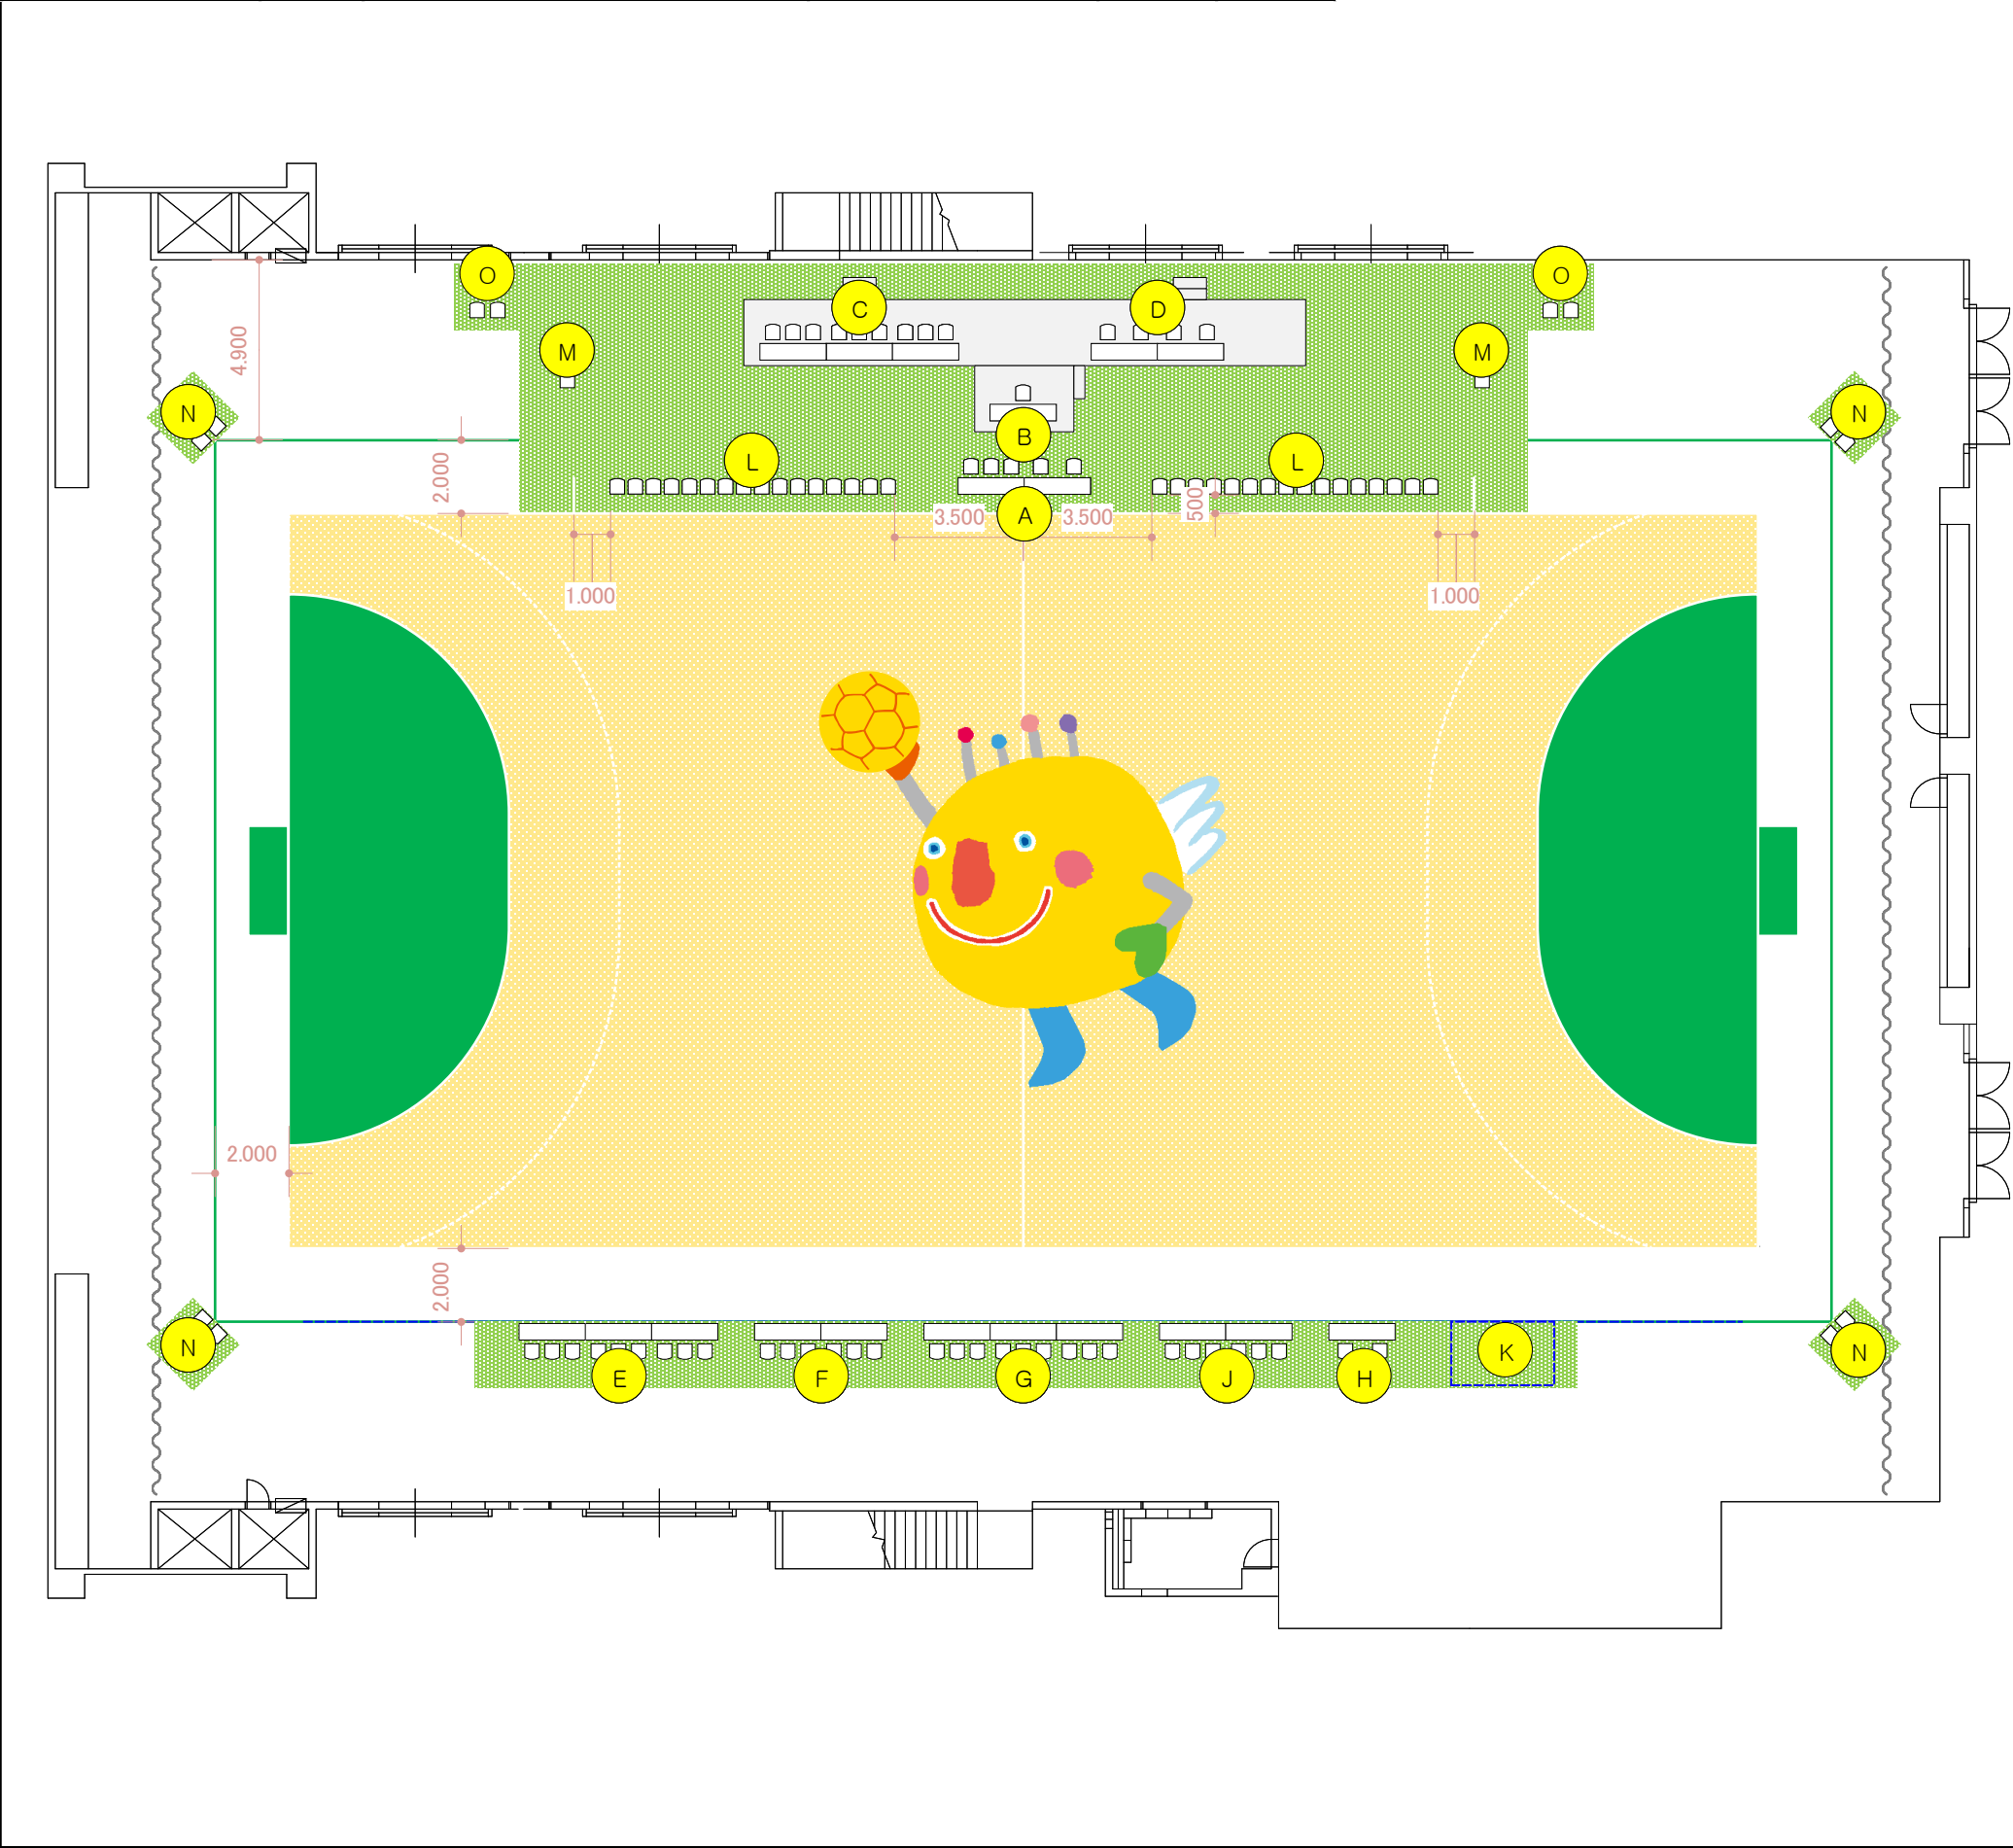

No.	項 目 / 規 格	数 量	単 位	調 達 方 法
1	A_オフィシャル席			
2	長机	2	台	施設備品
3	椅子	5	脚	施設備品
4	システムカウンター	1	式	施設備品
5	ドラムコード	1	台	施設備品
6	テーブルクロス	2	枚	レンタル
7	B_JHAオフィシャル			
8	長机	1	台	施設備品
9	椅子	1	脚	施設備品
10	テーブルクロス	1	枚	レンタル
11	ステージ 2.7×1.8×H0.45	1	式	レンタル
12	パンチカーペット	4.8	m2	レンタル
13	ステップ W900	1	台	レンタル
14	C_戦評・公式記録席			
15	長机	3	台	施設備品
16	椅子	9	脚	施設備品
17	テーブルクロス	3	枚	レンタル
18	ノートパソコン	4	台	※別発注
19	インクジェットプリンタ	1	台	※別発注
20	ドラムコード	2	台	レンタル
21	ステージ 14.4×1.8×H0.6	1	式	レンタル
22	パンチカーペット	25.9	m2	レンタル
23	ステップ W900	2	台	レンタル
24	D_放送席			
25	長机	2	台	施設備品
26	椅子	4	脚	施設備品
27	放送設備	1	式	施設備品
28	テーブルクロス	2	枚	レンタル
29	E_競技役員席			
30	長机	3	台	施設備品
31	椅子	9	脚	施設備品
32	テーブルクロス	3	枚	レンタル
33	F_審判員席			
34	長机	2	台	施設備品
35	椅子	6	脚	施設備品
36	テーブルクロス	2	枚	レンタル
37	G_来賓・大会役員席			
38	長机	3	台	施設備品
39	椅子	9	脚	施設備品
40	テーブルクロス	3	枚	レンタル
41	H_救護席			
42	長机	1	台	施設備品
43	椅子	2	脚	施設備品
44	テーブルクロス	1	枚	レンタル
45	J_視察員・報道員席			
46	長机	2	台	施設備品
47	椅子	6	脚	施設備品
48	テーブルクロス	2	枚	レンタル
49	K_福祉席			
50	椅子	2	脚	施設備品
50	卓球フェンス	4	枚	施設備品
51	L_選手席			
52	椅子	32	脚	施設備品
53	プラカードスタンド	2	台	レンタル
54	M_トレーナー席			
55	椅子	2	脚	施設備品
56	N_コートキーパー席			
57	椅子	8	脚	施設備品
58	フロアシート	12	m2	レンタル
59	O_レッドカード席			
60	椅子	4	脚	施設備品
61	フロアシート	8	m2	レンタル
62	★_その他			
63	卓球フェンス	29	枚	施設備品
64	フロアシート	240	m2	レンタル